


# A Type (3階~12階)

## 3LDK

合計専有面積／ 88.27 m<sup>2</sup> (個別宅配ボックス面積1.06m<sup>2</sup>を含む)

バルコニー面積／27.58m<sup>2</sup> サービスバルコニー面積／12.69m<sup>2</sup>

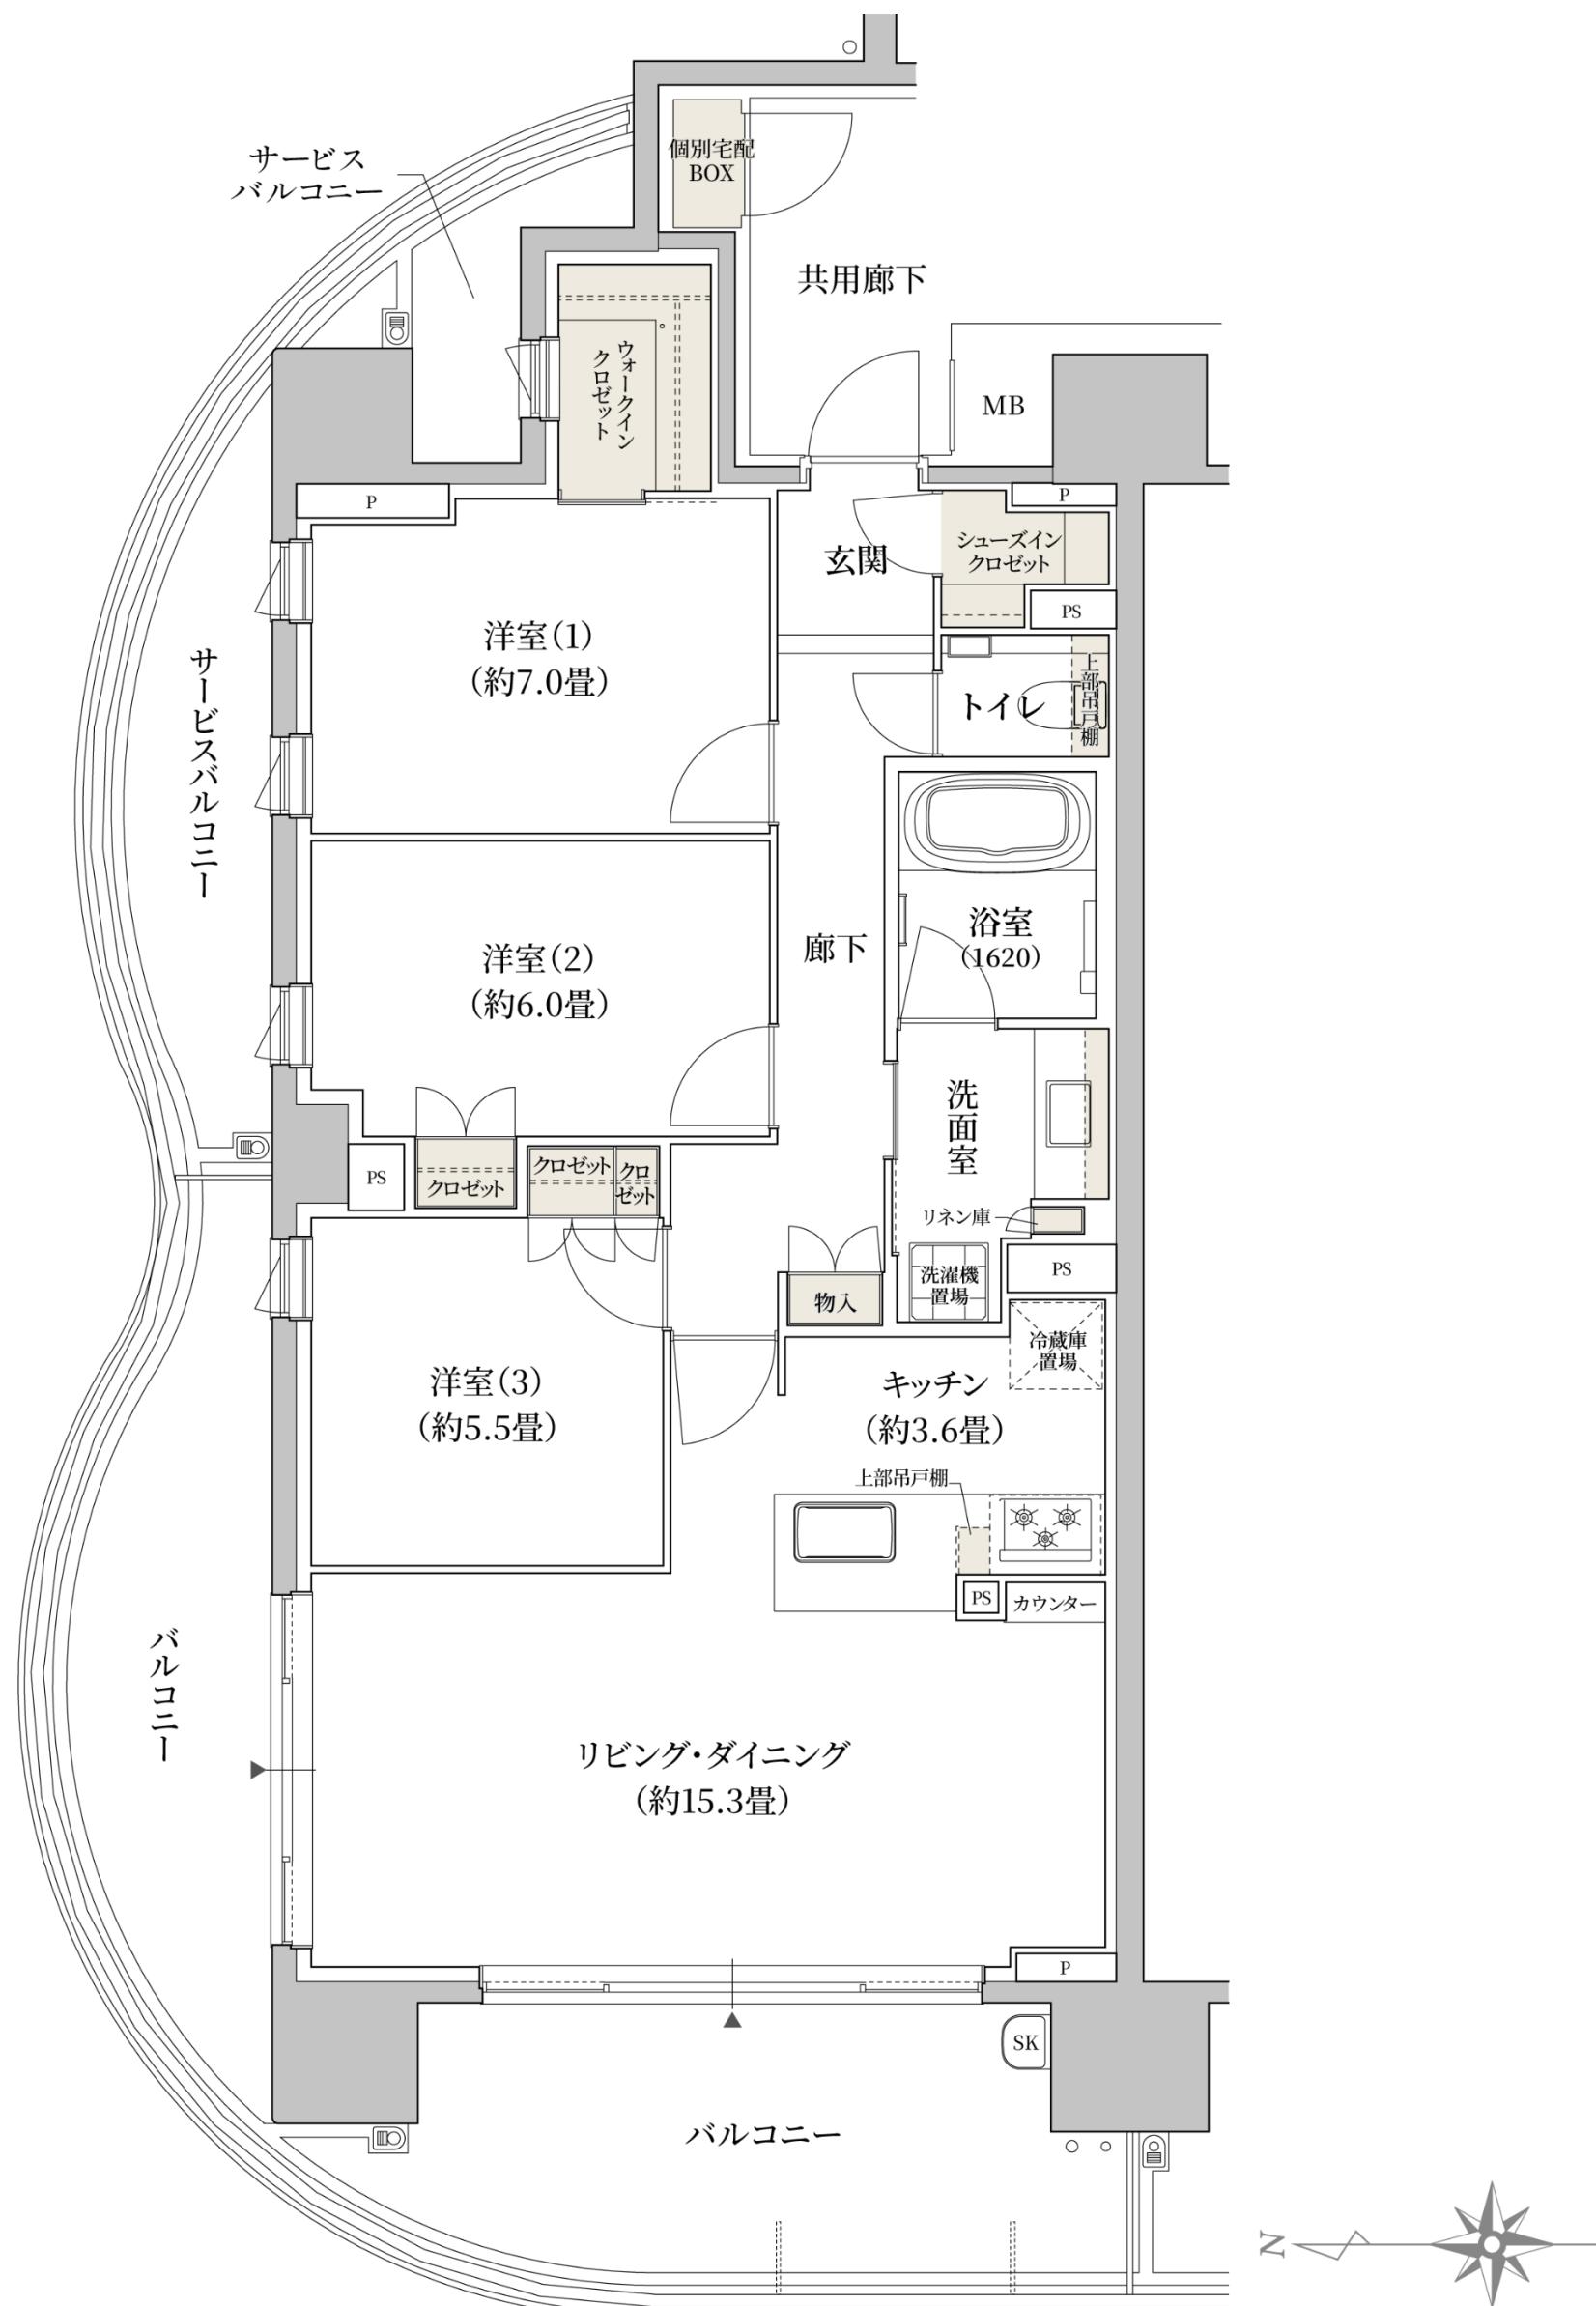

### 収納

WIC：ウォークインクロゼット SIC：シューズインクロゼット

※掲載の間取り図は計画段階のもので、今後変更になる場合がございます。