


E1 Type (4階~10階)

3LDK

合計専有面積／**116.22 m²** (個別宅配ボックス面積0.81m²を含む)

バルコニー面積／15.07m² サービスバルコニー面積／8.52m²

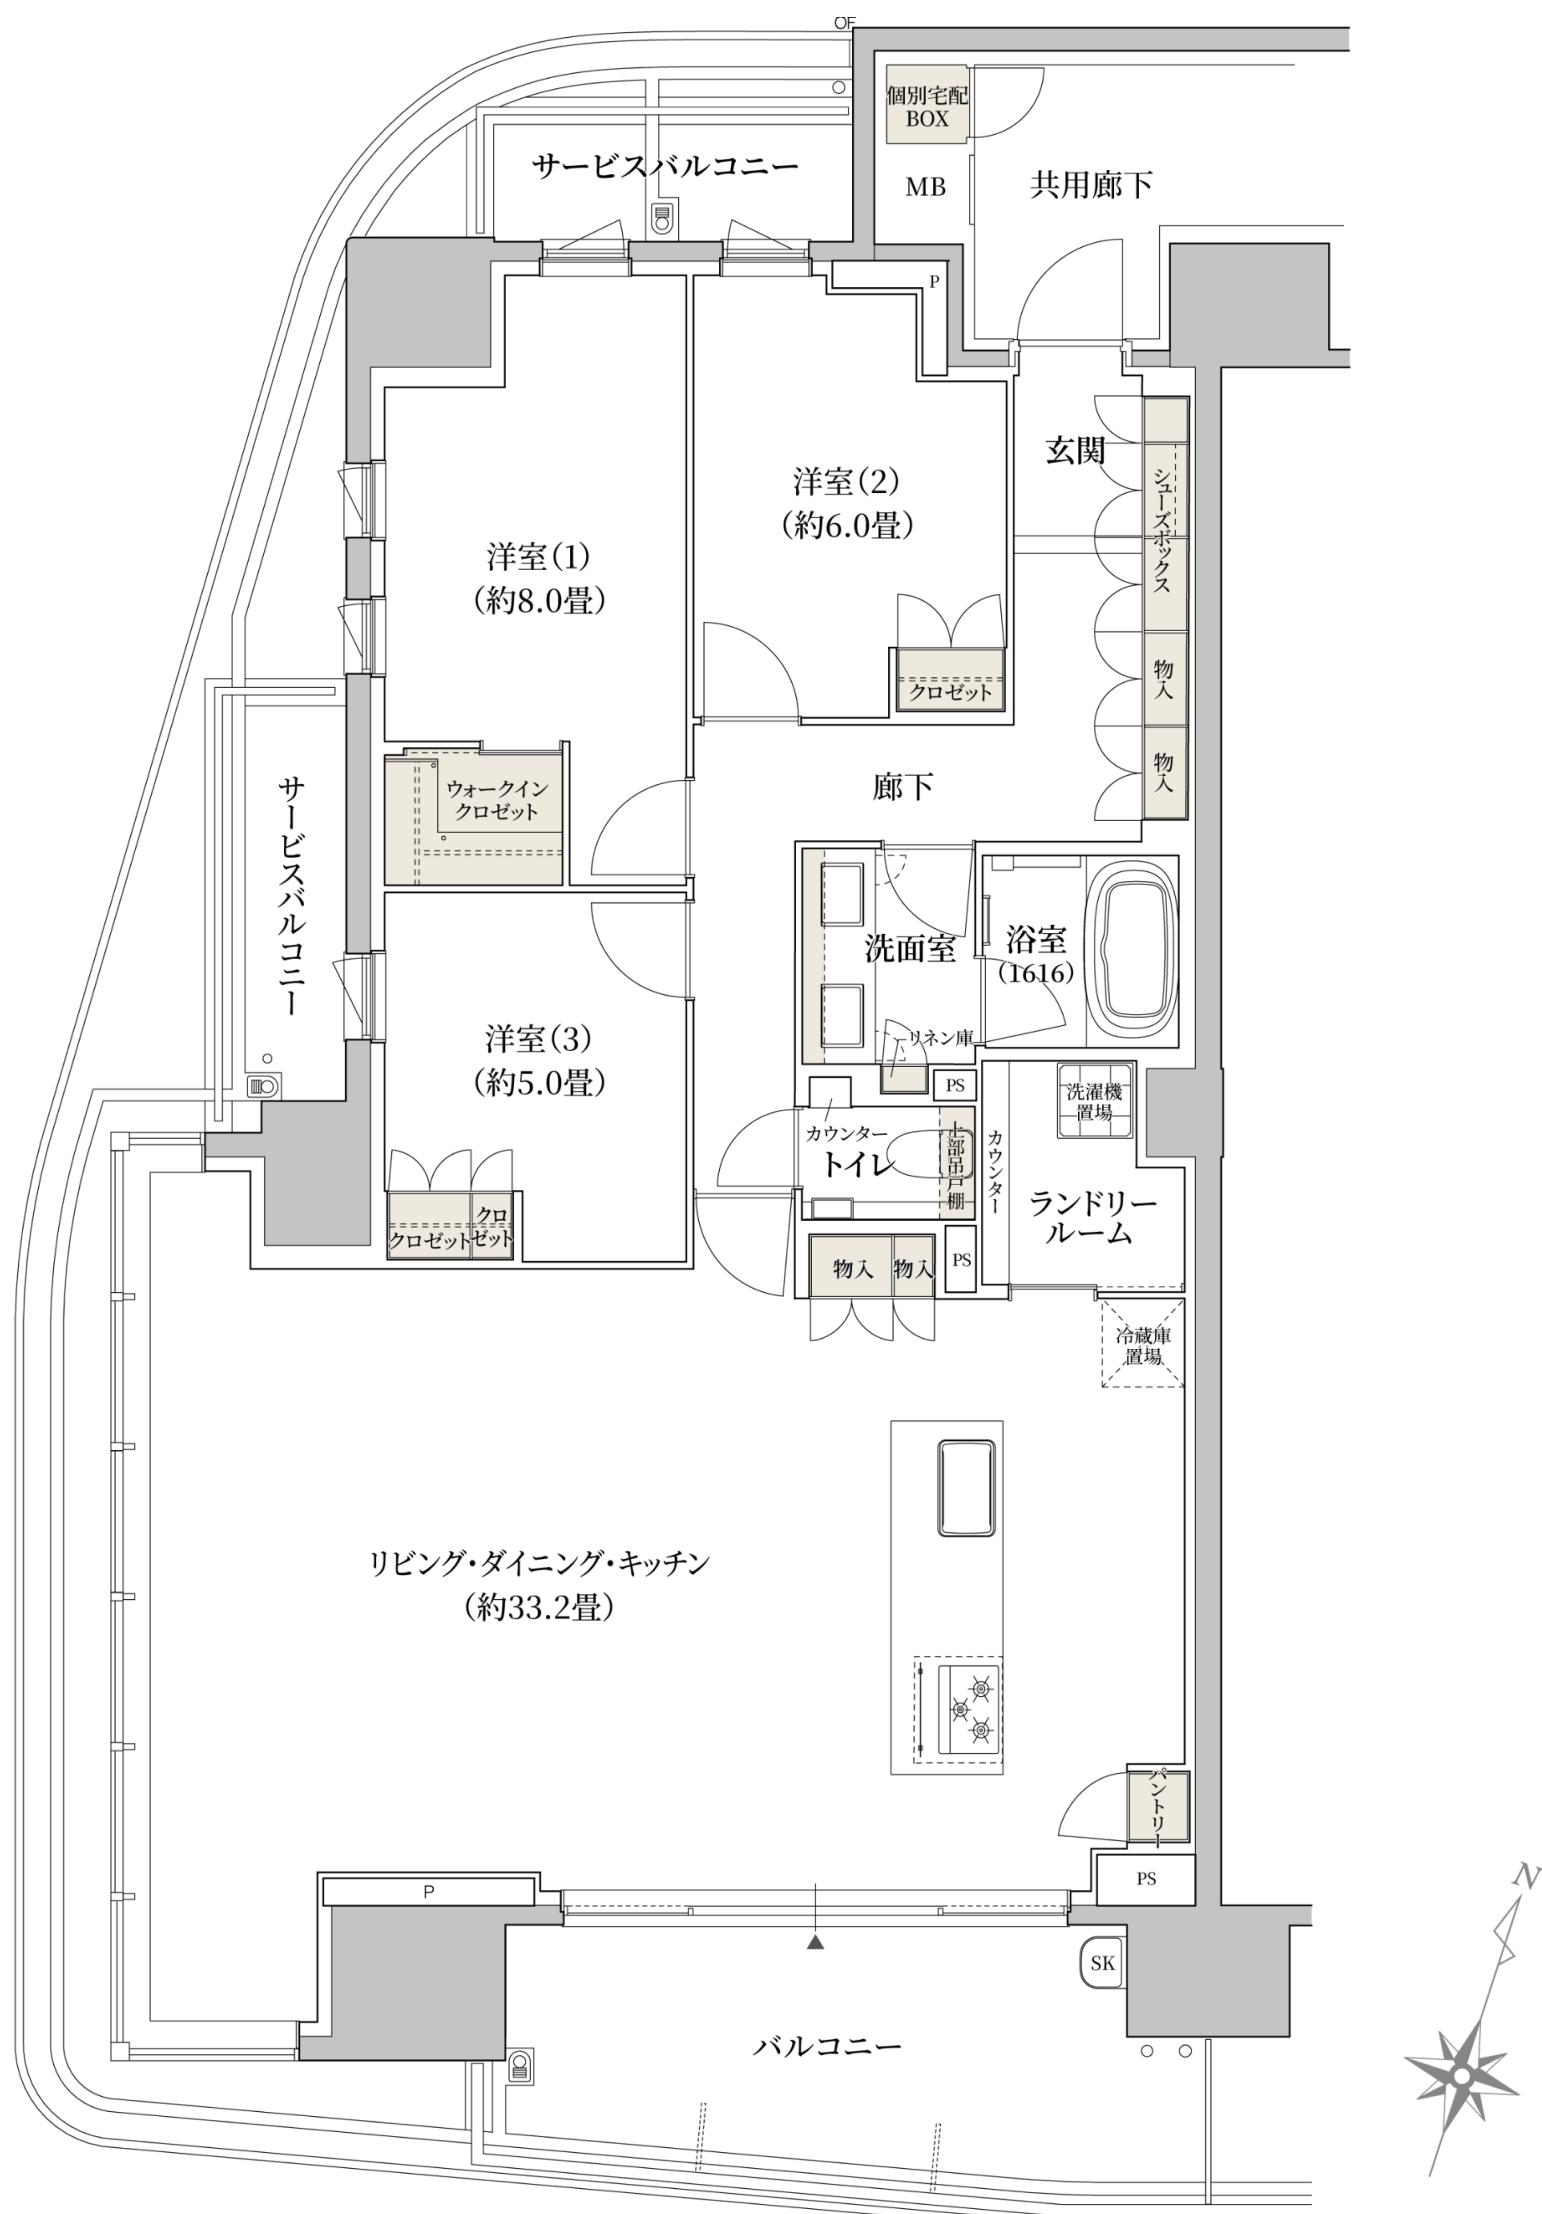

収納

WIC：ウォークインクロゼット

※掲載の間取り図は計画段階のもので、今後変更になる場合がございます。