


# S-F Type

## 3LDK

合計専有面積／227.68m<sup>2</sup> (個別宅配ボックス0.98m<sup>2</sup>・トランクルーム面積1.24m<sup>2</sup>を含む)

バルコニー面積／51.97m<sup>2</sup> サービスバルコニー面積／6.14m<sup>2</sup>

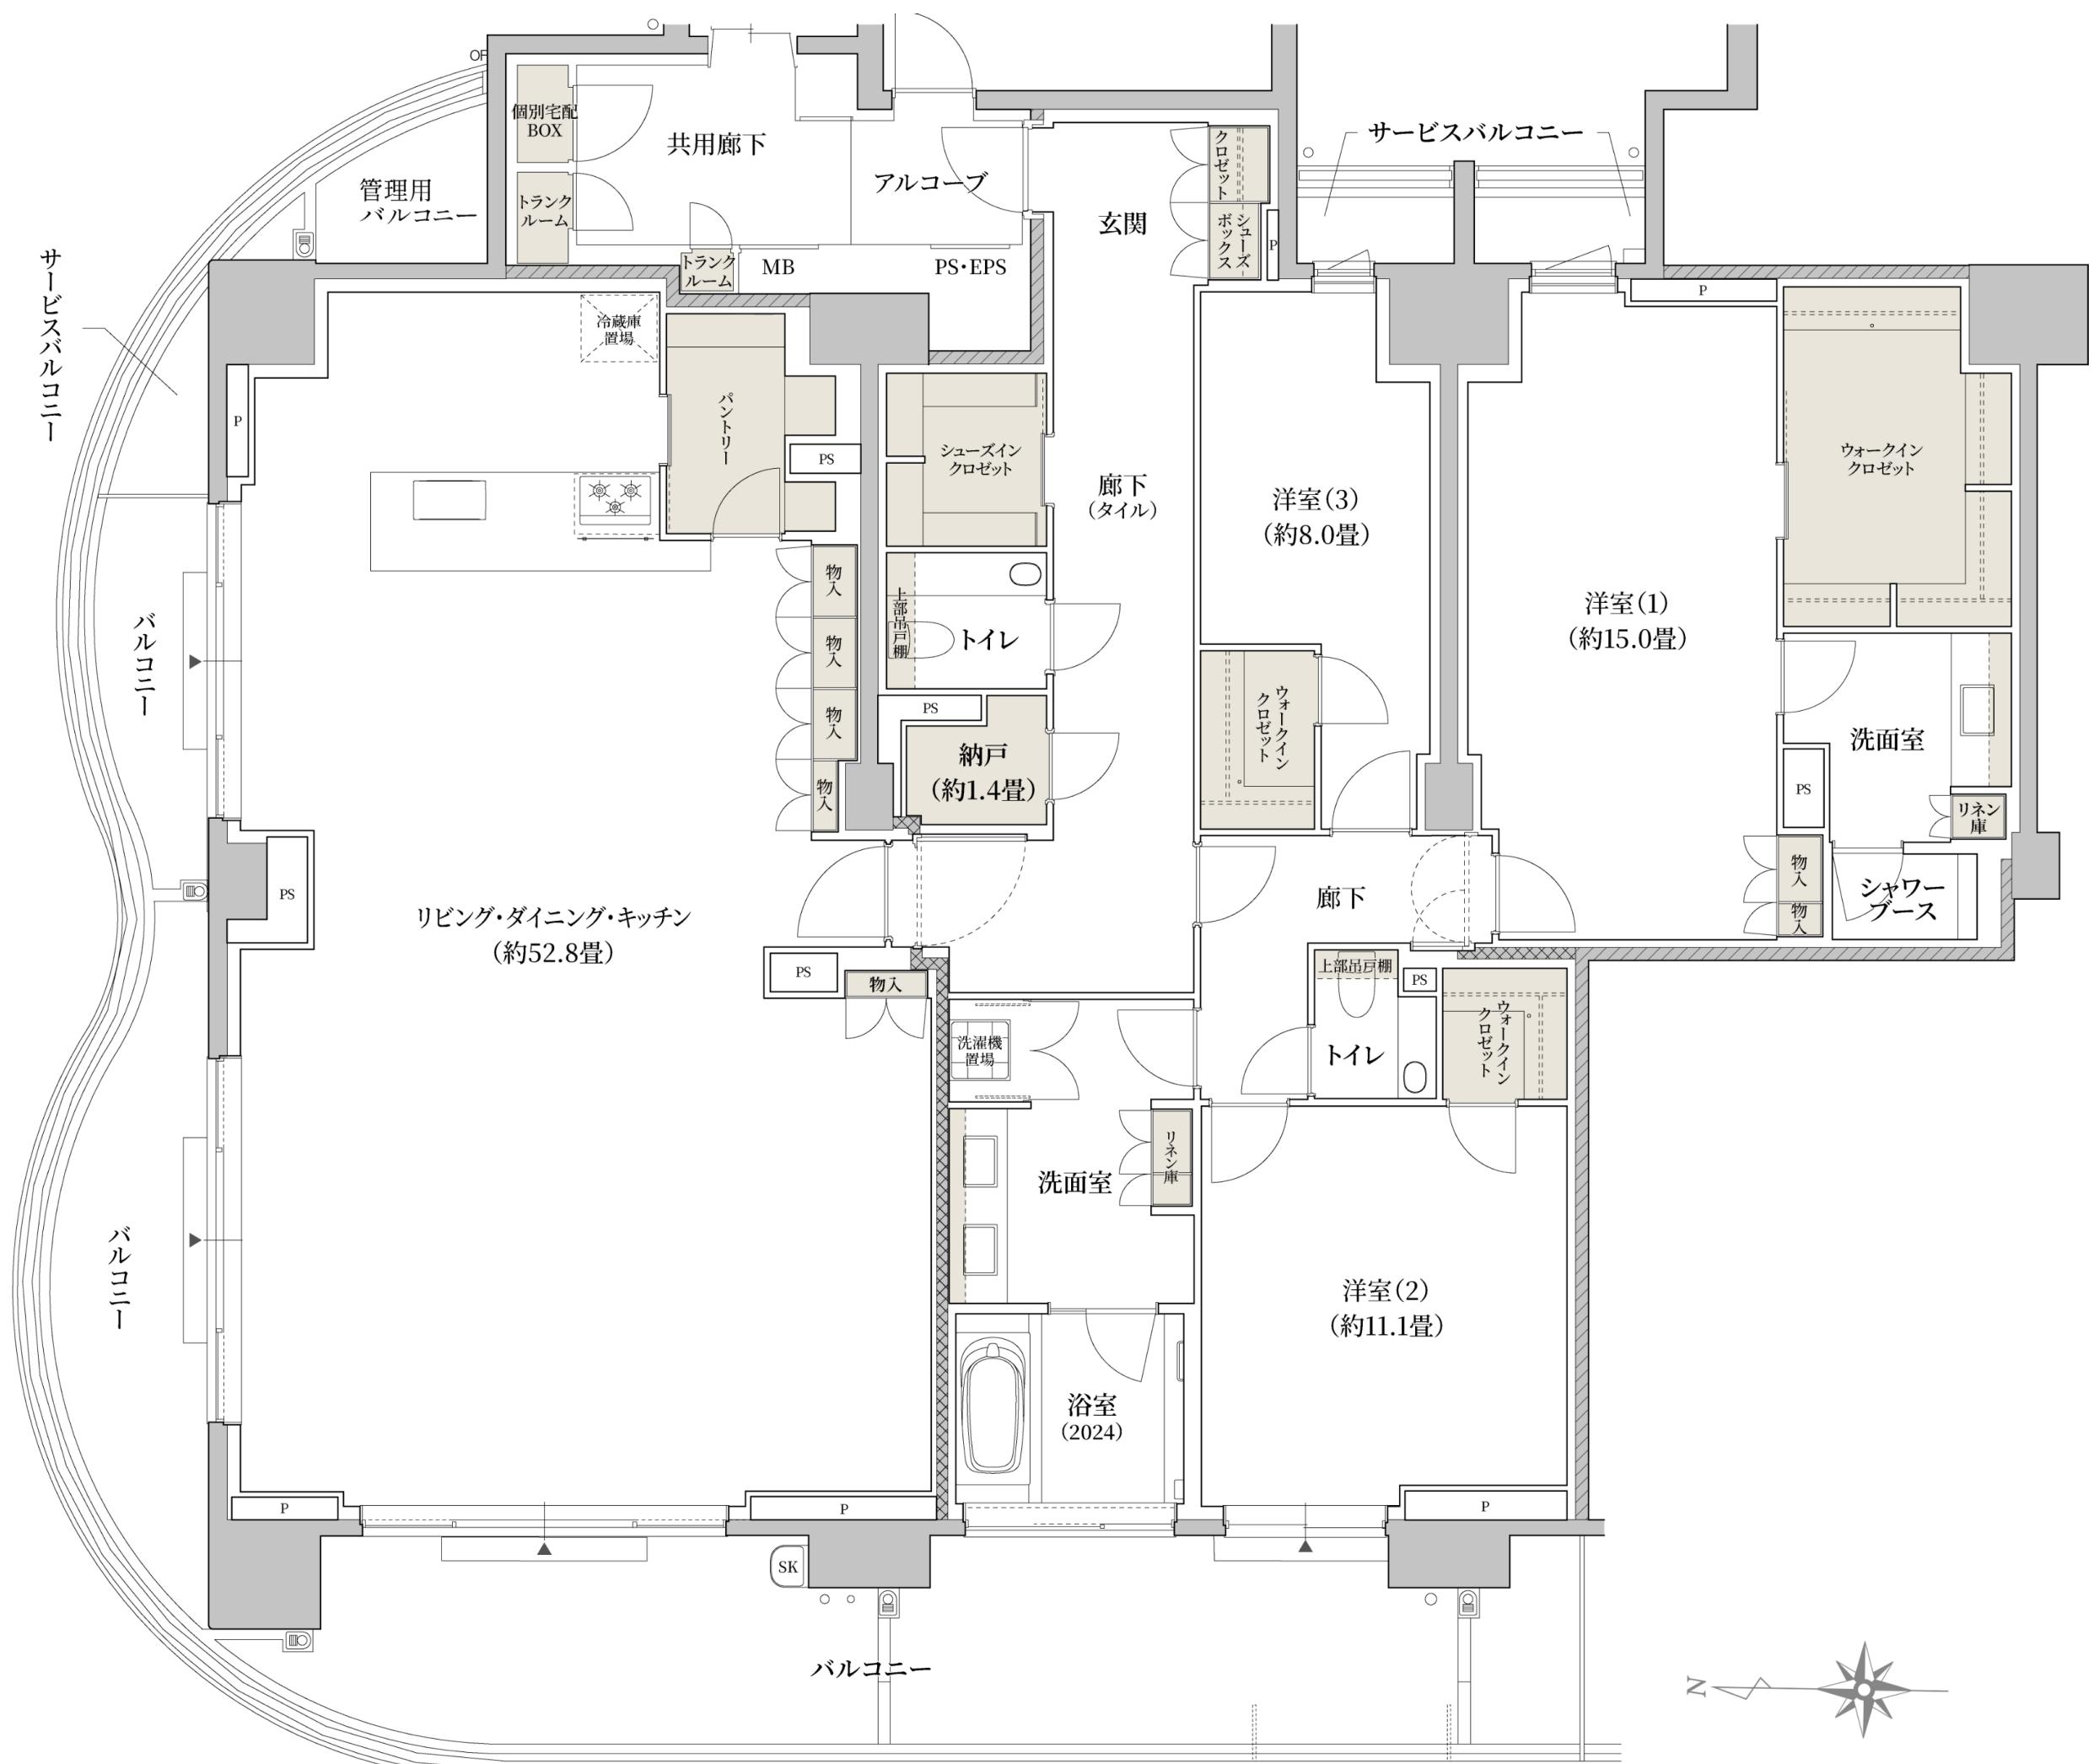

### 収納

WIC：ウォークインクロゼット SIC：シューズインクロゼット N：納戸

※掲載の間取り図は計画段階のもので、今後変更になる場合がございます。