


S-H Type

3LDK

合計専有面積／362.80 m² (個別宅配ボックス面積1.33m²を含む)

バルコニー面積／12.78m² サービスバルコニー面積／5.66m² ルーフバルコニー面積／29.09m²

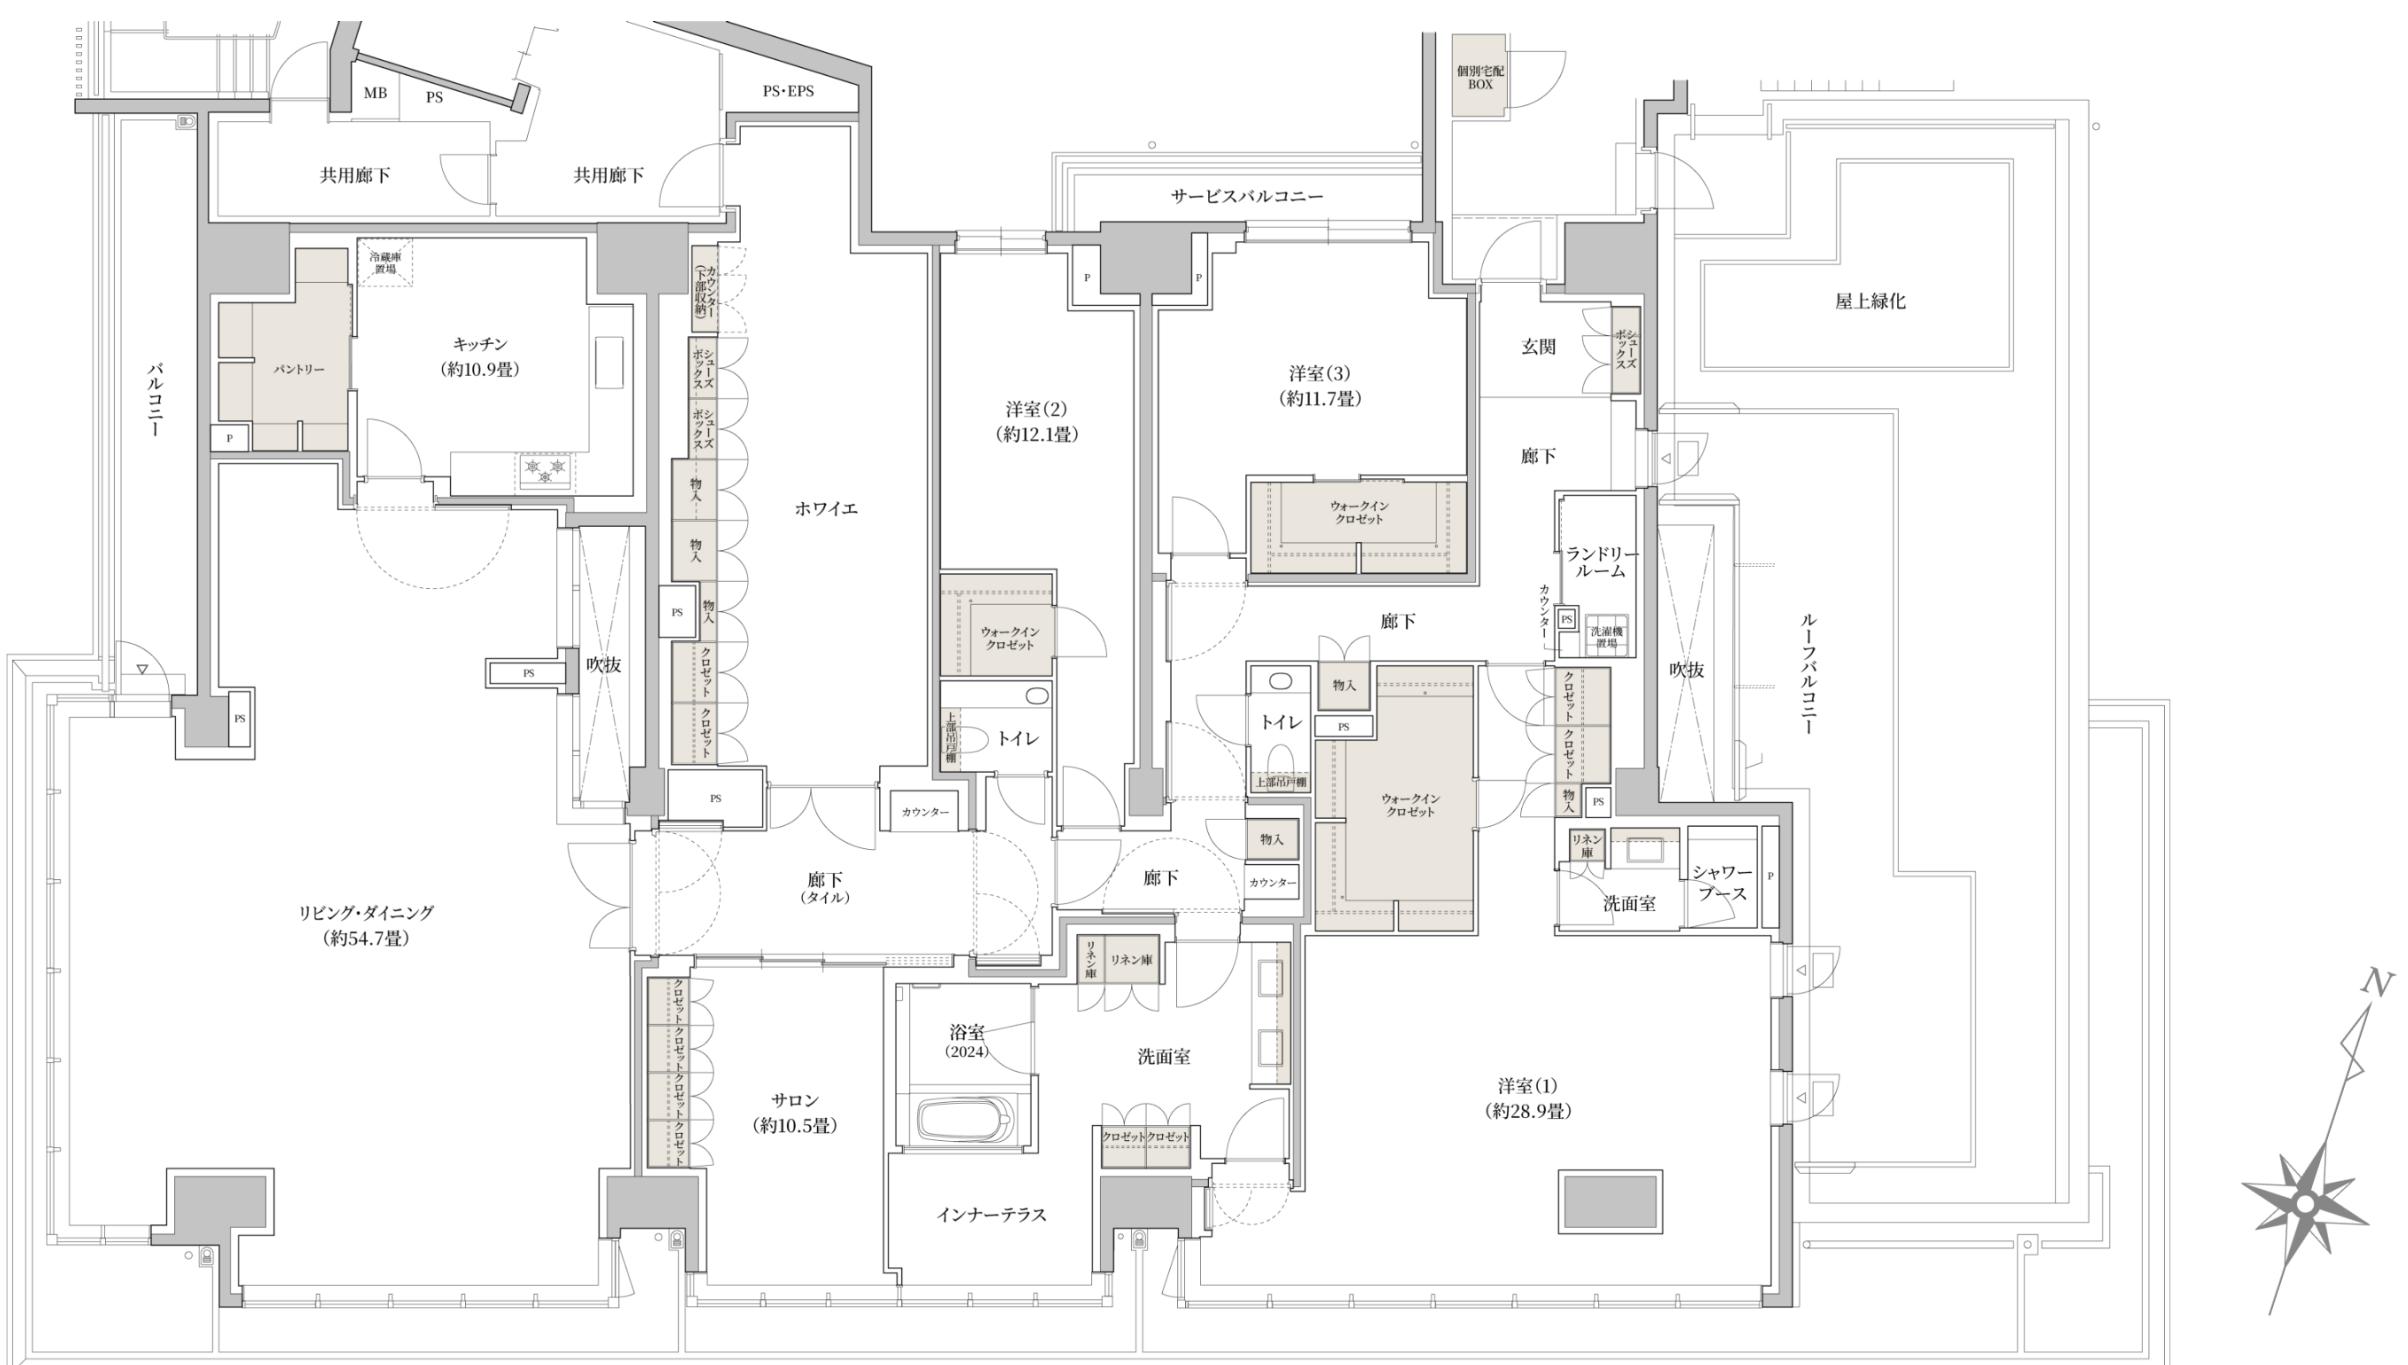

収納

WIC：ウォークインクロゼット

※掲載の間取り図は計画段階のもので、今後変更になる場合がございます。